




# חלון דו-כנפי לא אטום דירתי משולב עם חלון ציר/דריוקיפ

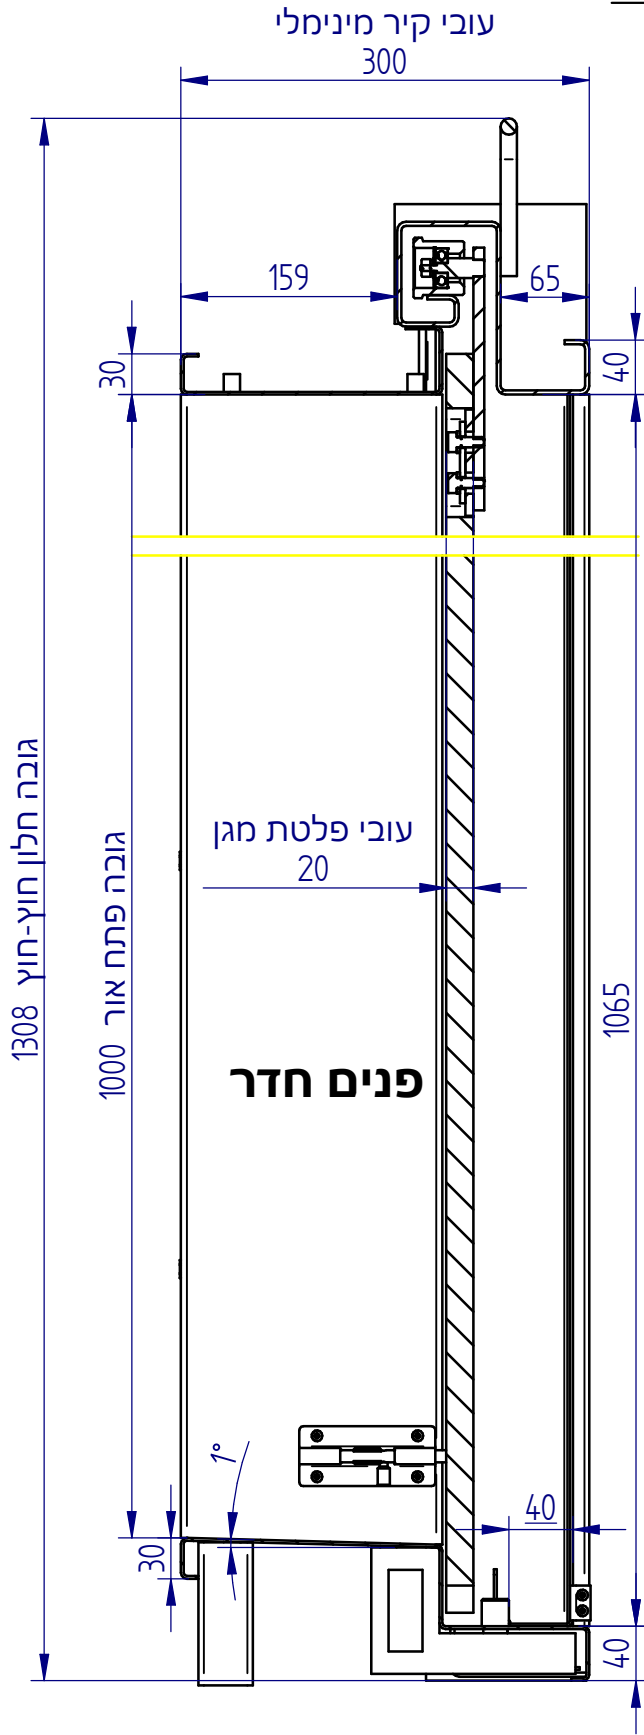

SECTION A-A

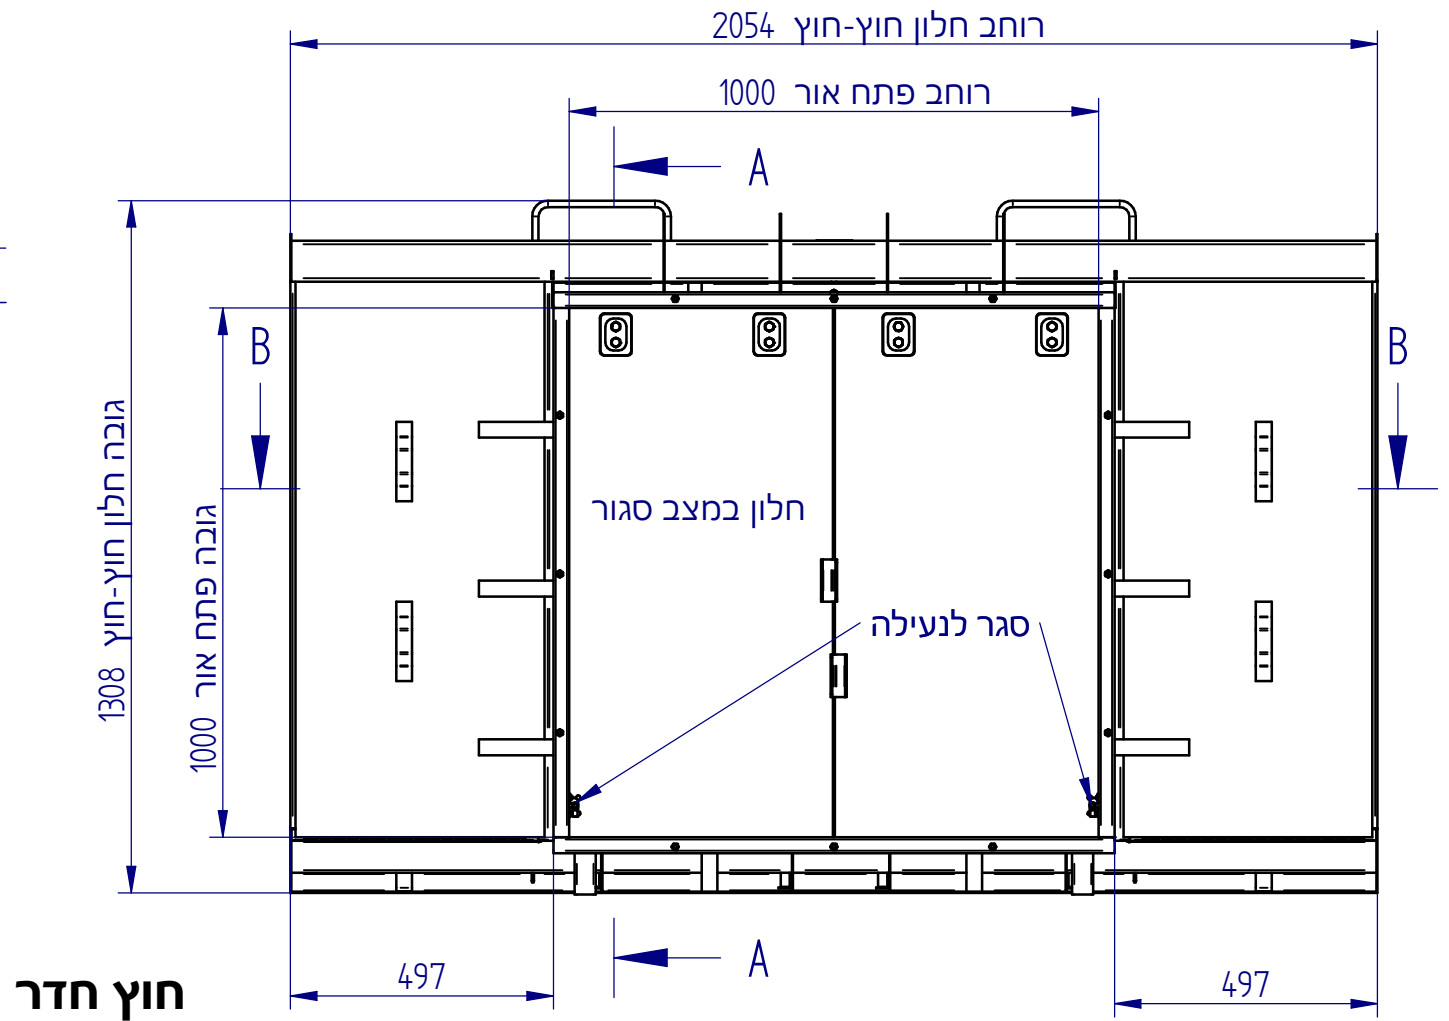

חוץ חדר

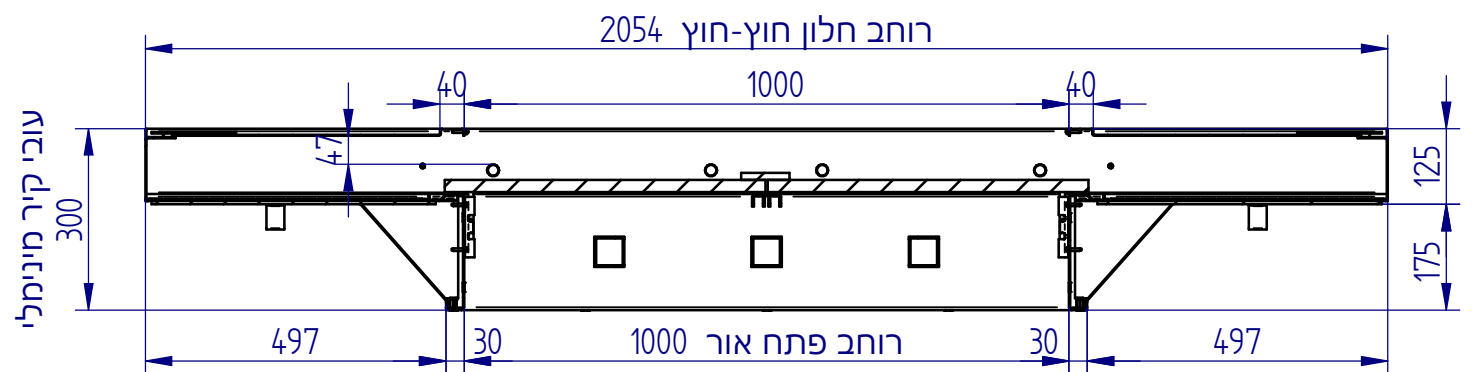

SECTION B-B

מידות חלון			
מידות כלליות (חוץ חוץ)		פתח אור	
רוחב	גובה	רוחב	גובה
2054	1308	1000	1000
1954	1208	900	900
1854	1108	800	800

המידות בשרטוט עבור חלון  
עם פתח אור 1000\*1000