


חלון חד-כנפי דו תכליתי רפואי משולב עם חלון דרייקיפ

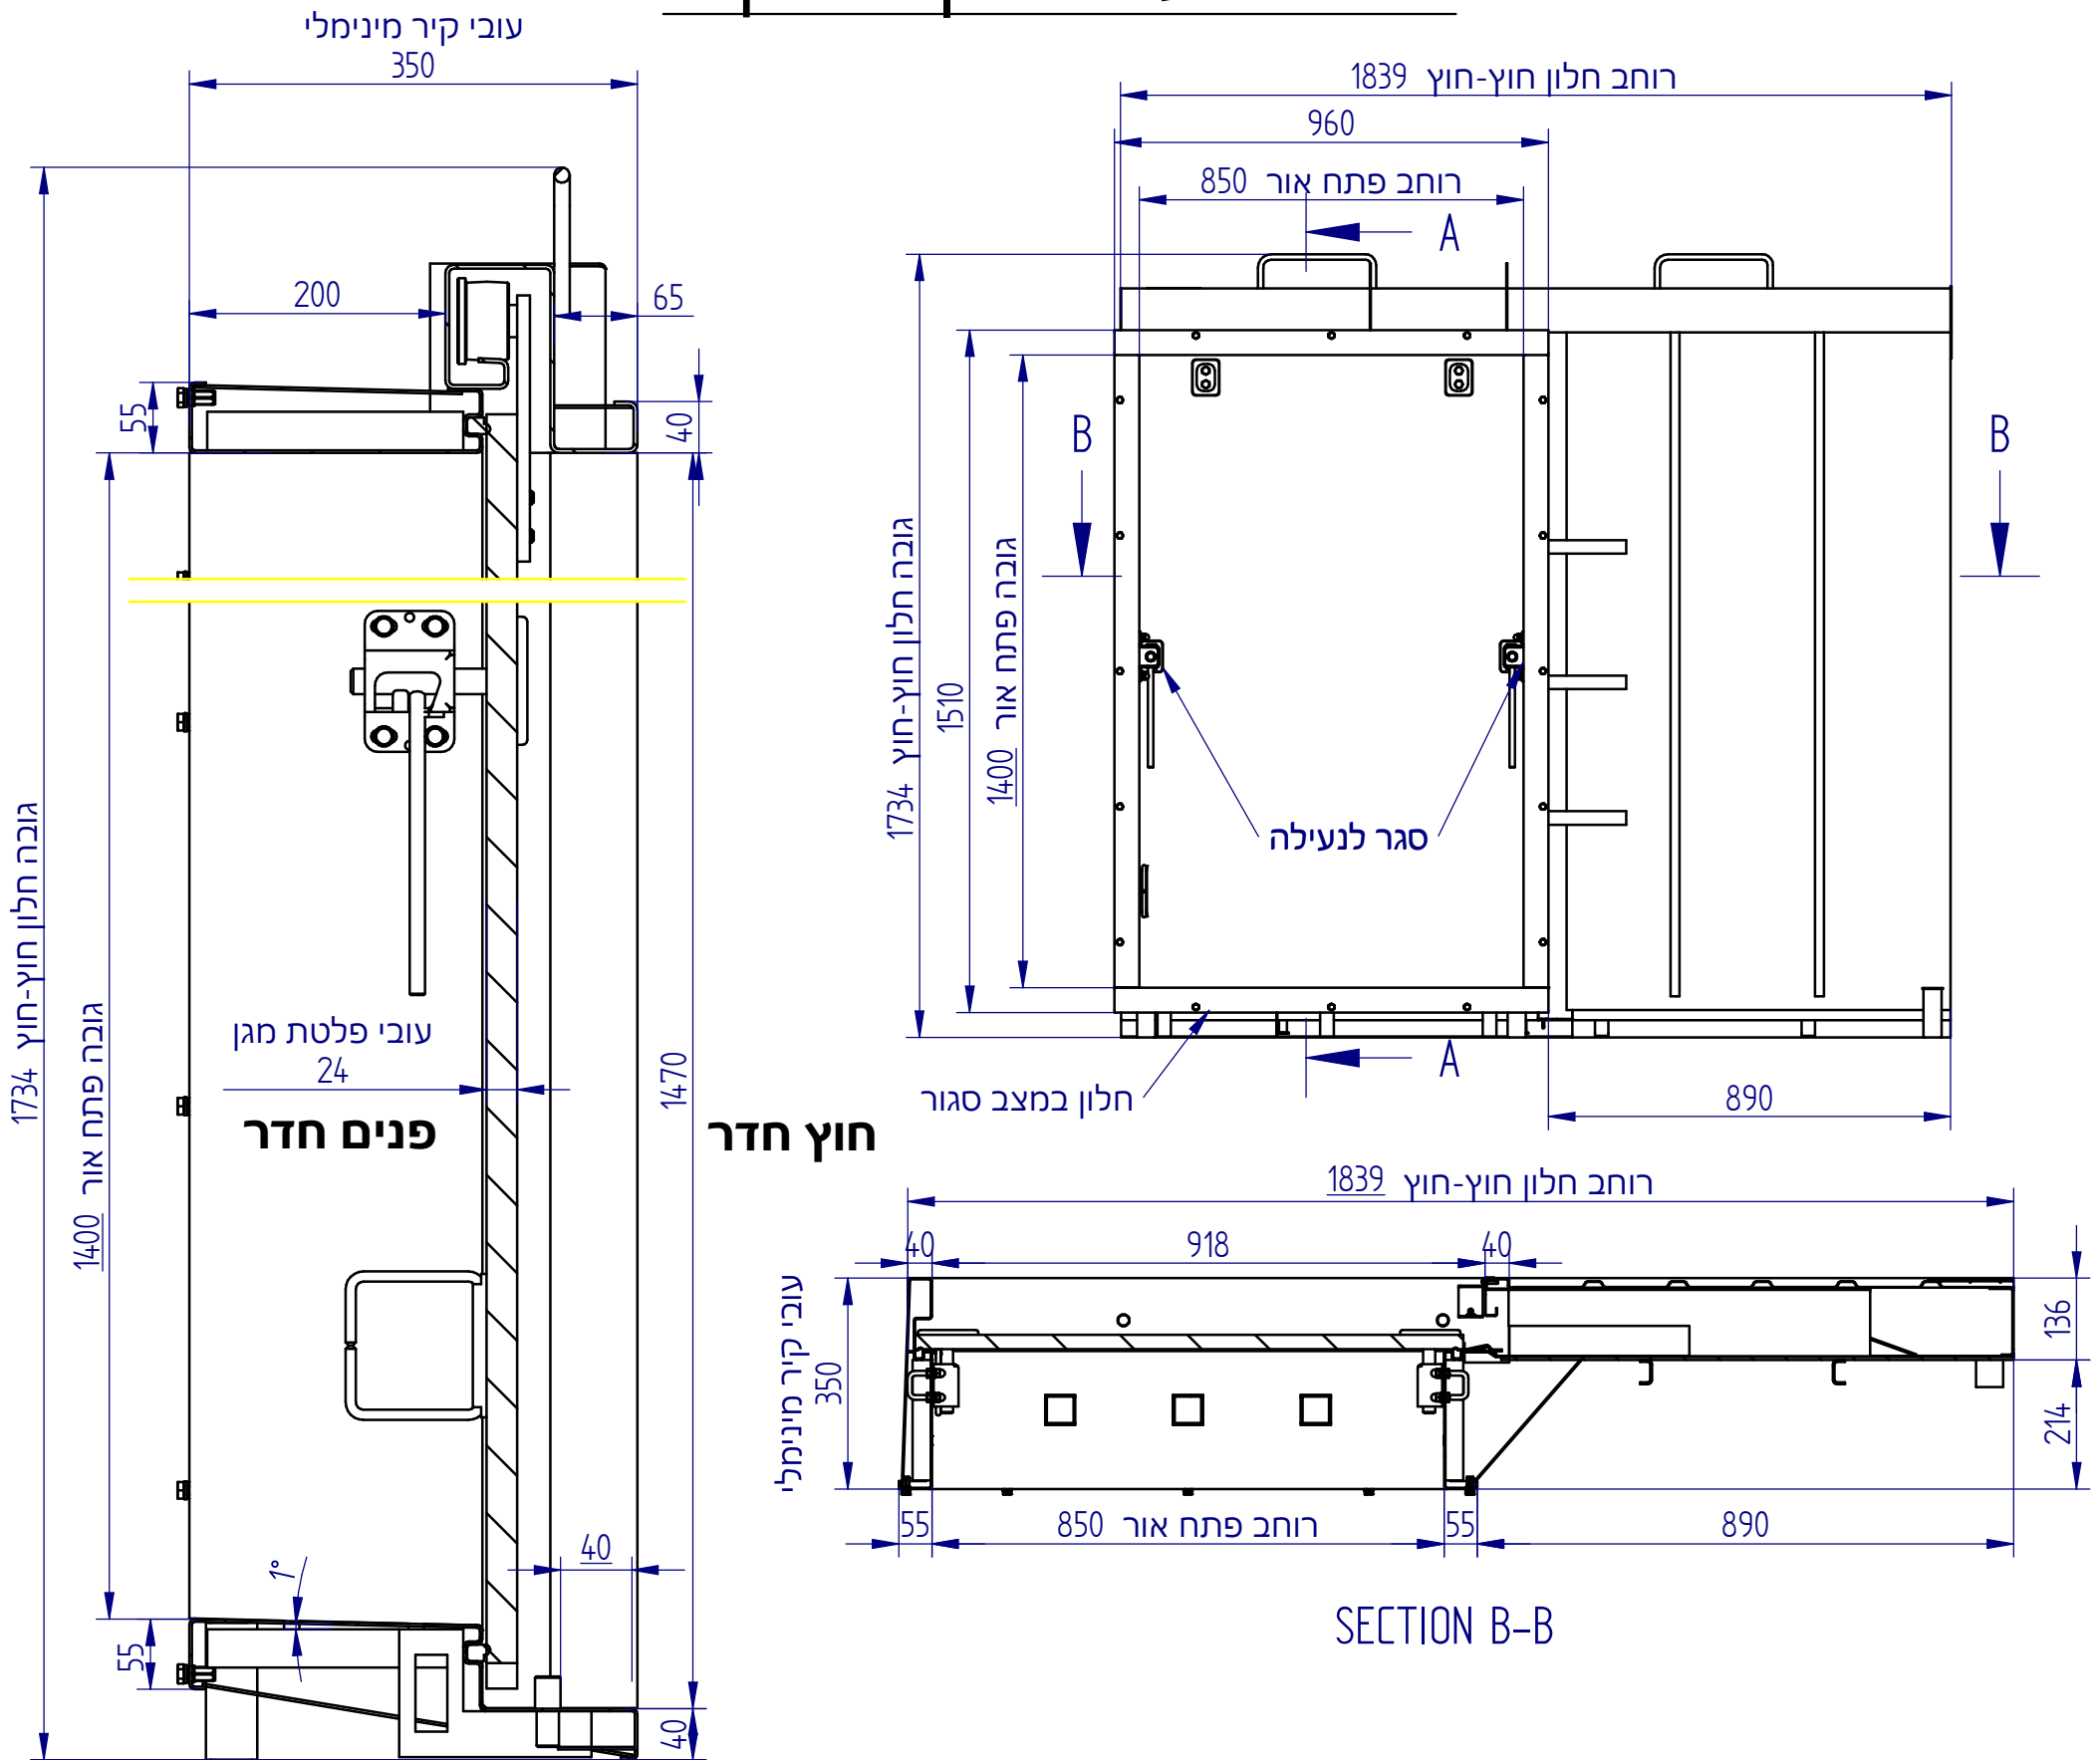

SECTION A-A

SECTION B-B

מידות חלון			
מידות כלליות (חוץ חוץ)		פתח אור	
רוחב	גובה	רוחב	גובה
1839	1734	850	1400
1789	1634	800	1300
	1534		1200
	1434		1100

המידות בשרטוט עבור חלון ימין

(חלון שמאל מבט ראי)

פתח אור 850*1400

קבוצת ארפל-אלומאיר | בית ארפל, רחוב ישראל זמורה א.ת. צפוני, לוד 71293

טלפון 08-9182111 | פקס 08-9206494 | e-mail: info@arpal.co.il