


חלון חד-כנפי לא אטום דירתי משולב עם חלון ציר

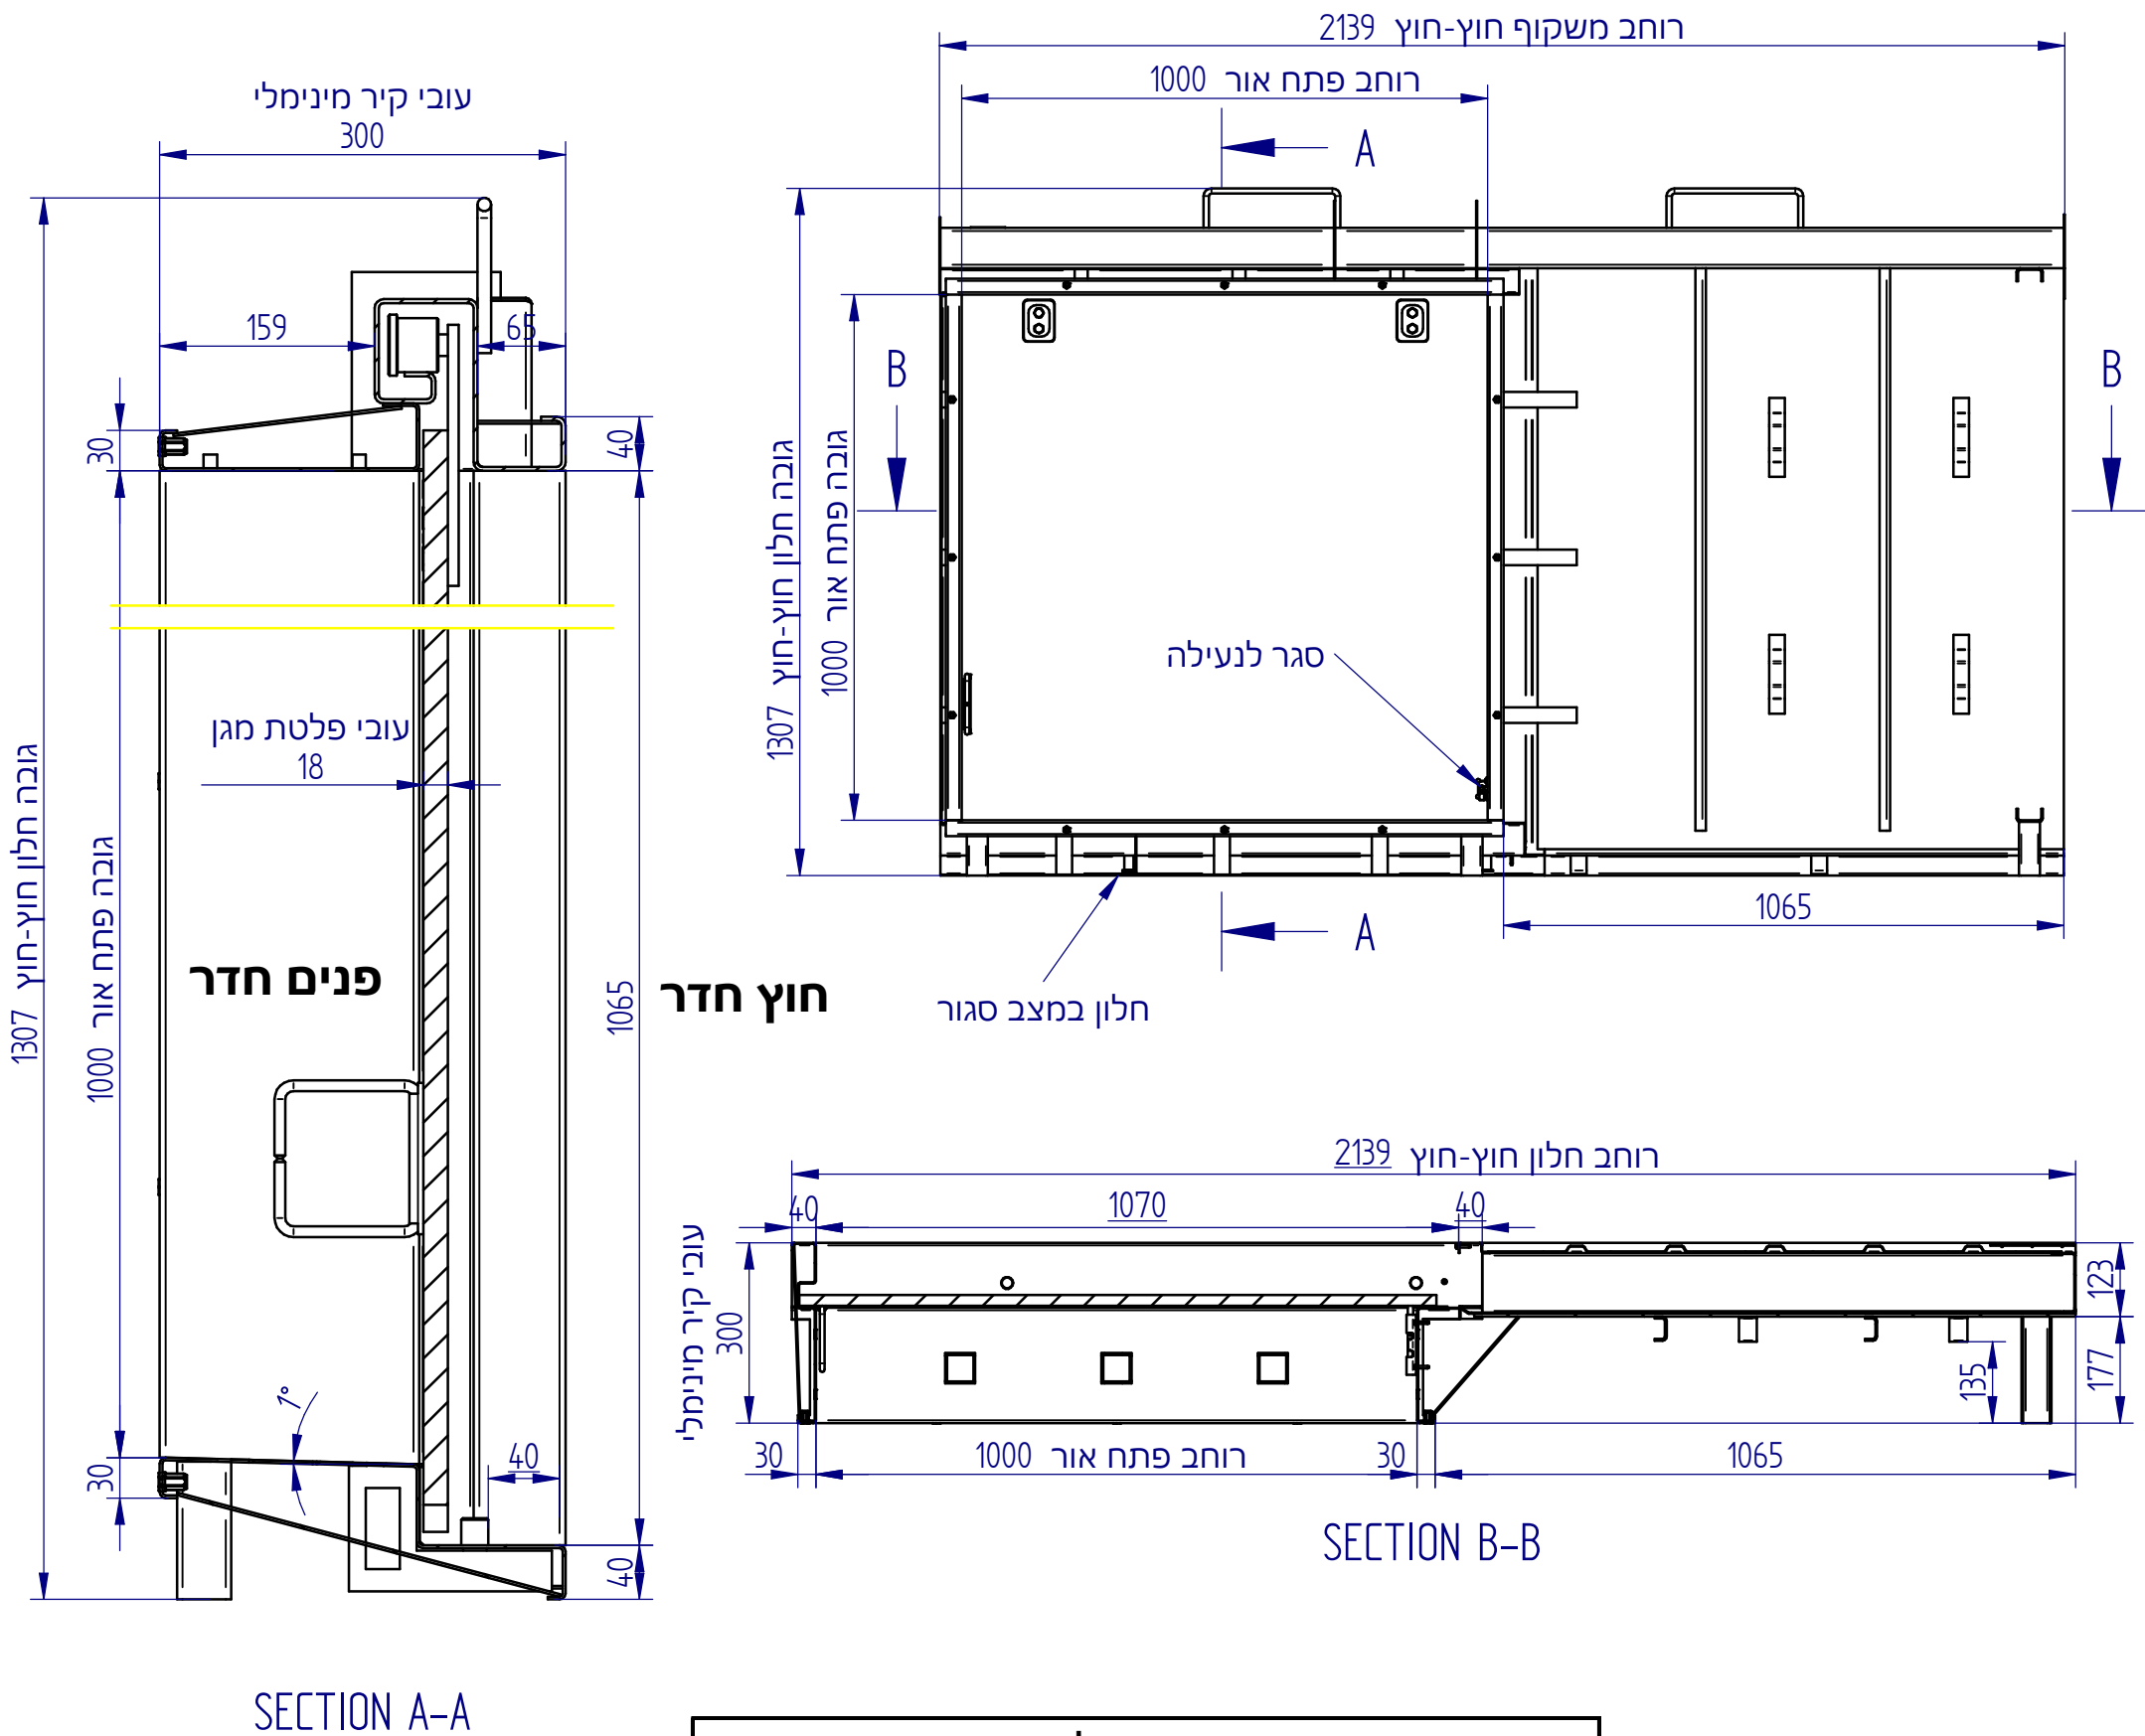

מידות חלון			
מידות כלליות (חוץ חוץ)		פתח אור	
רוחב	גובה	רוחב	גובה
2139	1318	1000	1000
2039	1218	900	900
1939	1118	800	800

**המידות בשרטוט עבור חלון ימין
(חלון שמאל מבט ראוי)
פתח אור 1000*1000**