



DIN125A M8 דיסקה
כמות: 12 יח'

בורג $M8 \times 20$ DIN 933
כמות: 12 יח' (3-נל צד)

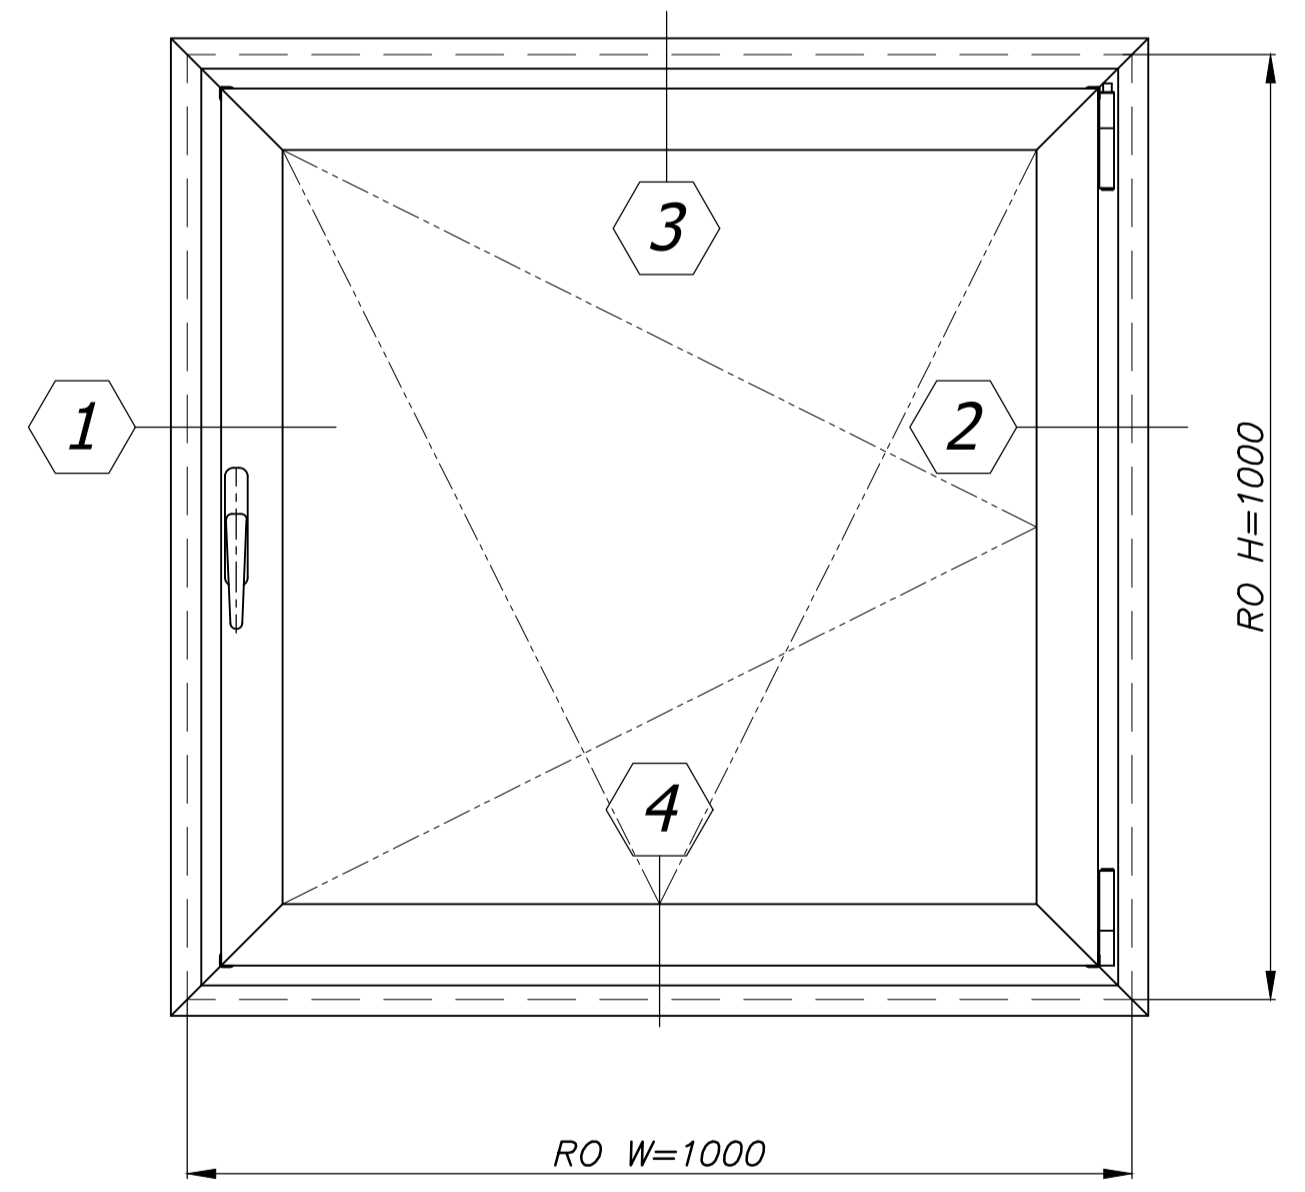

מבט פנים
Scale 1:10

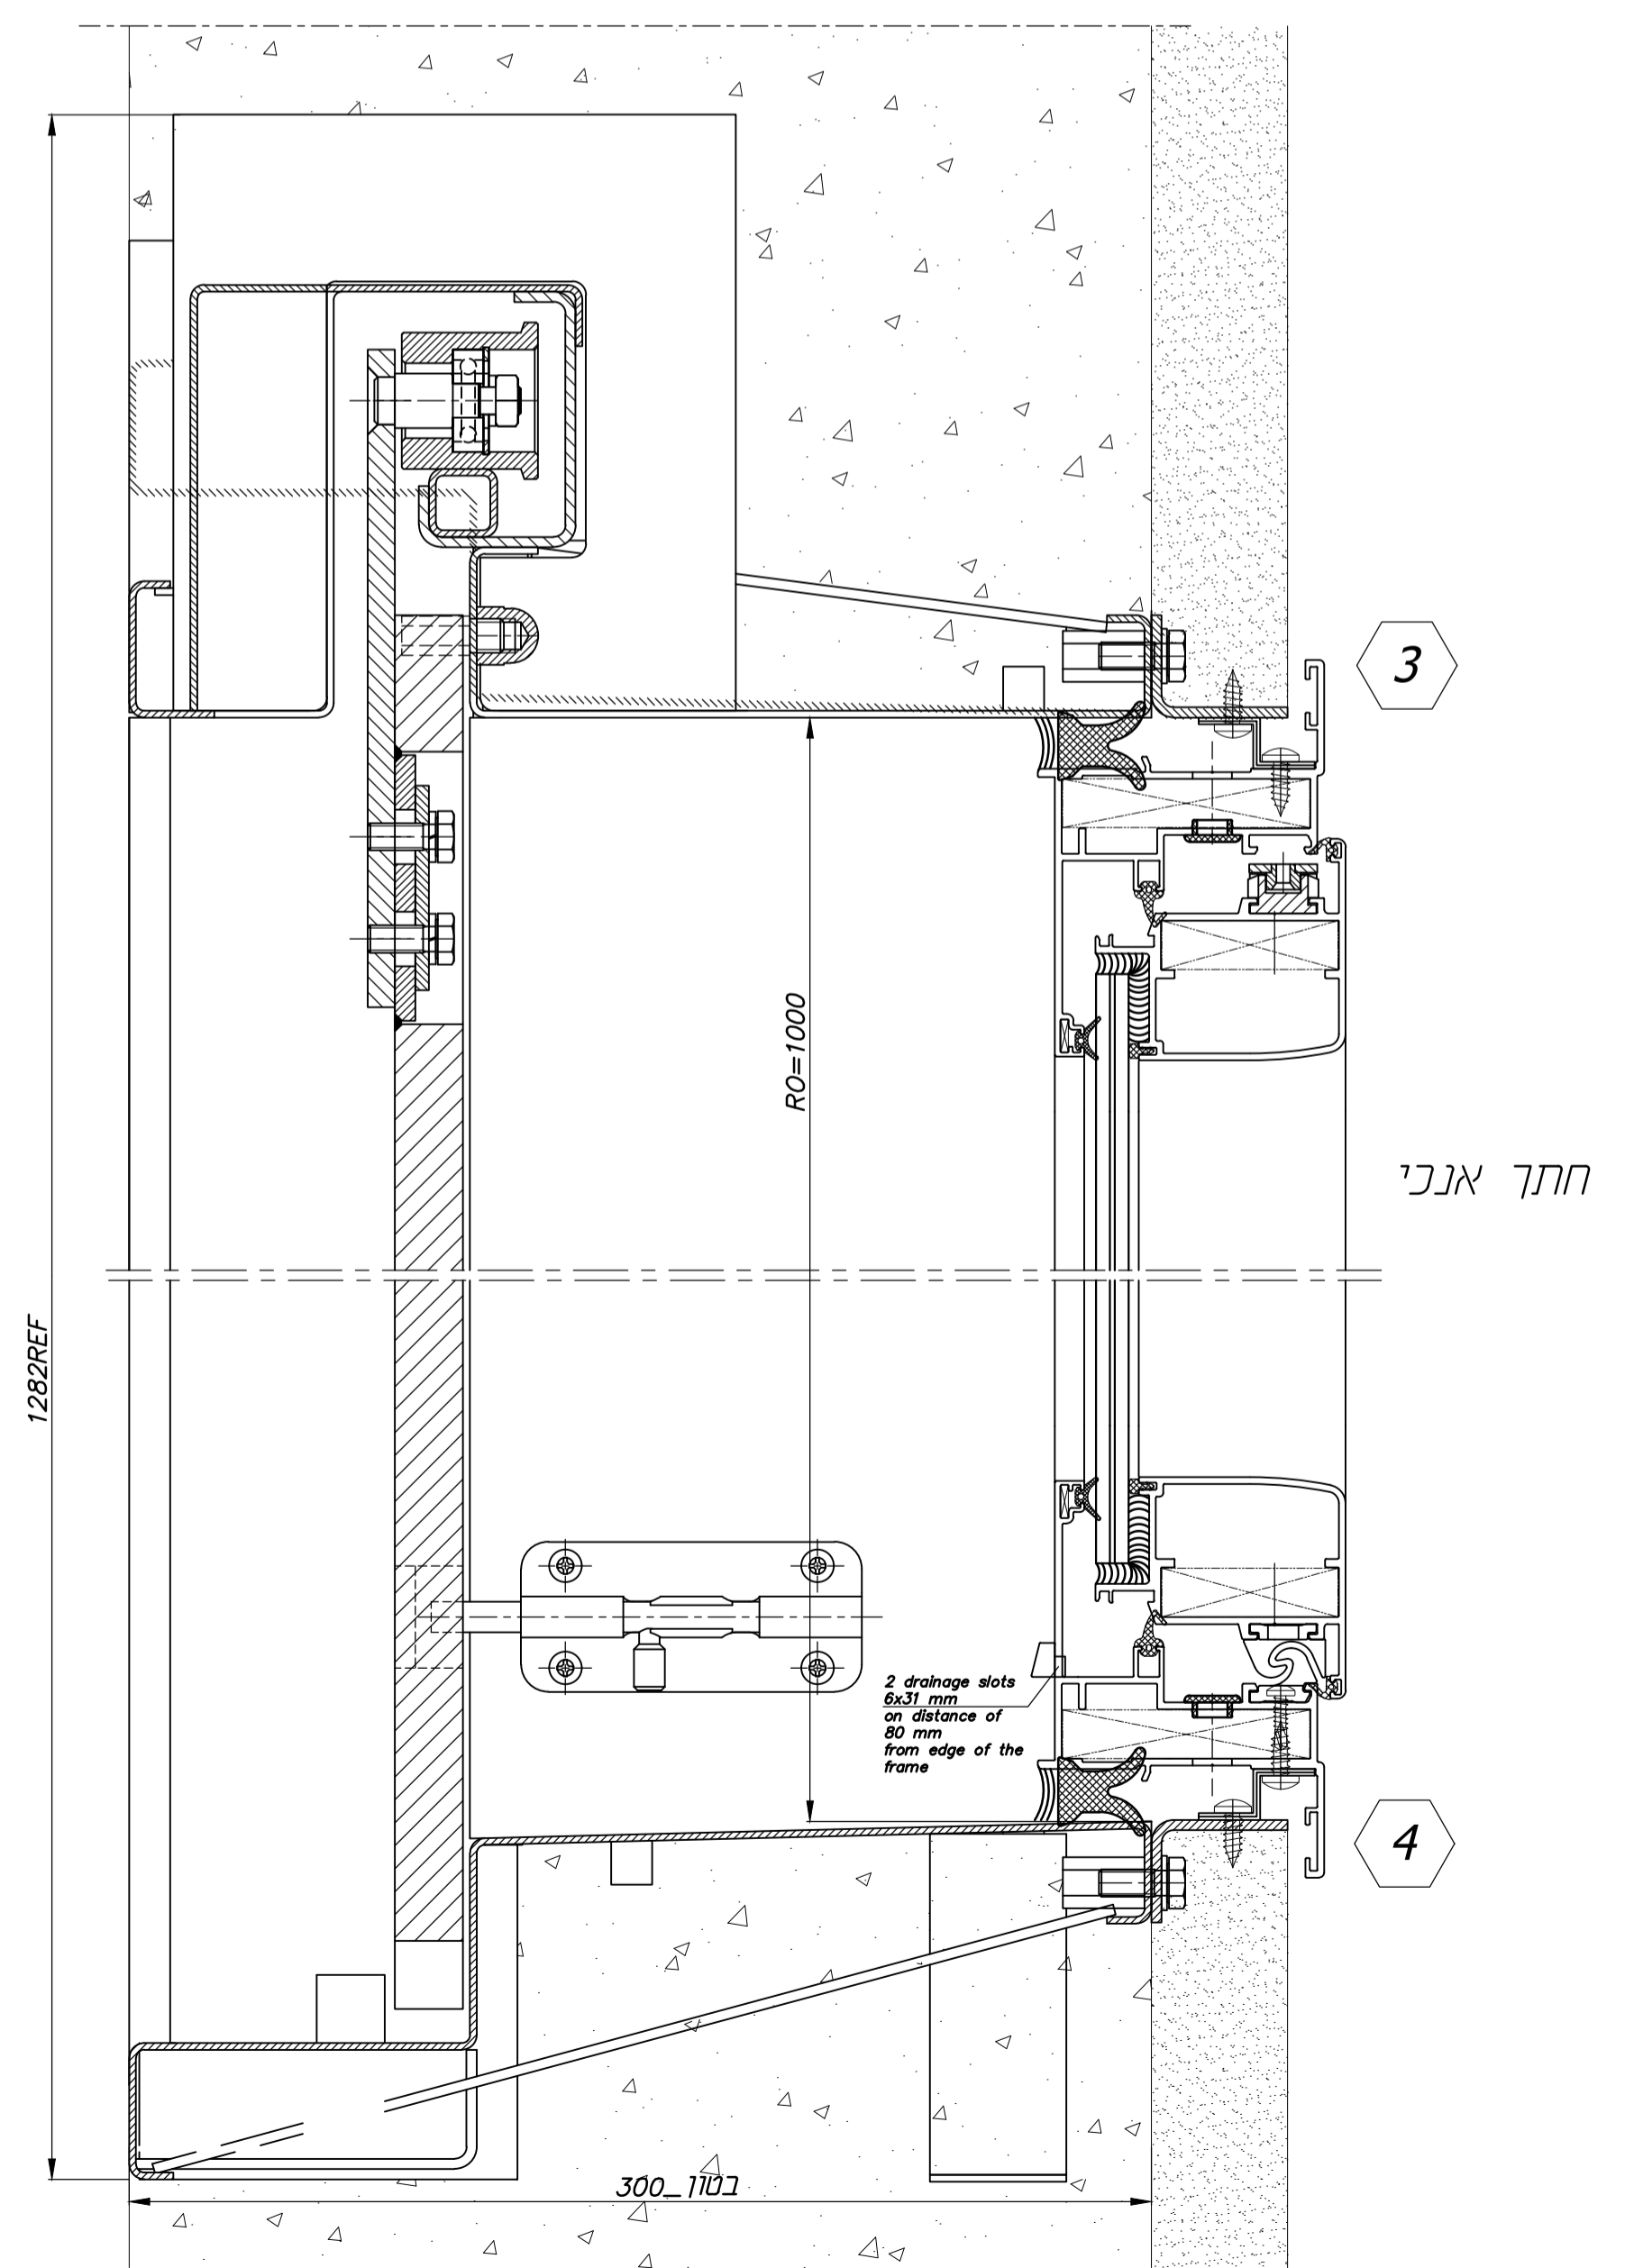

| | | | |
|--|------------|--|------------------|
| ARPAL DEFENDER A Division of ARPAL Aluminum Ltd. | | DWG. NO. AR16135 | REV. 2 |
| PROJECT : | | Sheet 2 of 2 | |
| DRAW Nikolsky V. | | PART No | |
| CHECK Vatenmacher M. | 01/27/2013 | תוכן פנדה הזזה דו-כנפי נלא איטום עם חזון דדי-קיפ | |
| APPR Vatenmacher M. | 12/25/2017 | SHEET : | |
| CONFIRMED FOR Analysis | 12/25/2017 | SERIES: 9.77 , - | SCALE 1:2 FORMAT |